




ERDGESCHOSS
1: 100

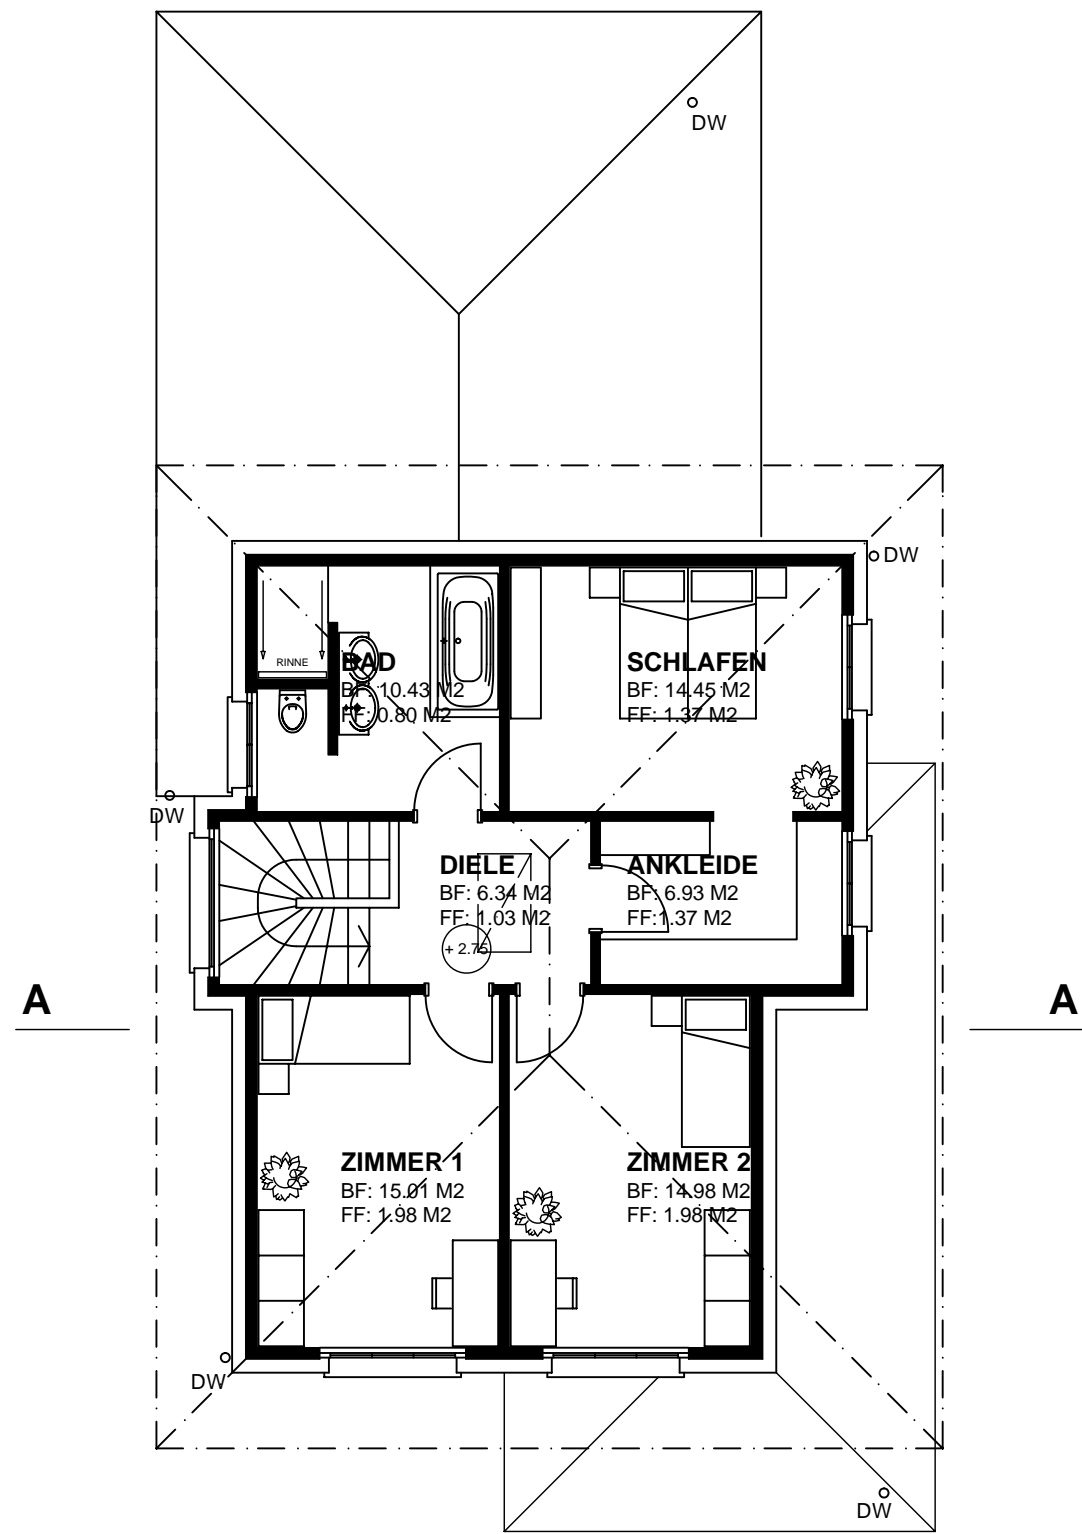


OBERGESCHOSS
1:100

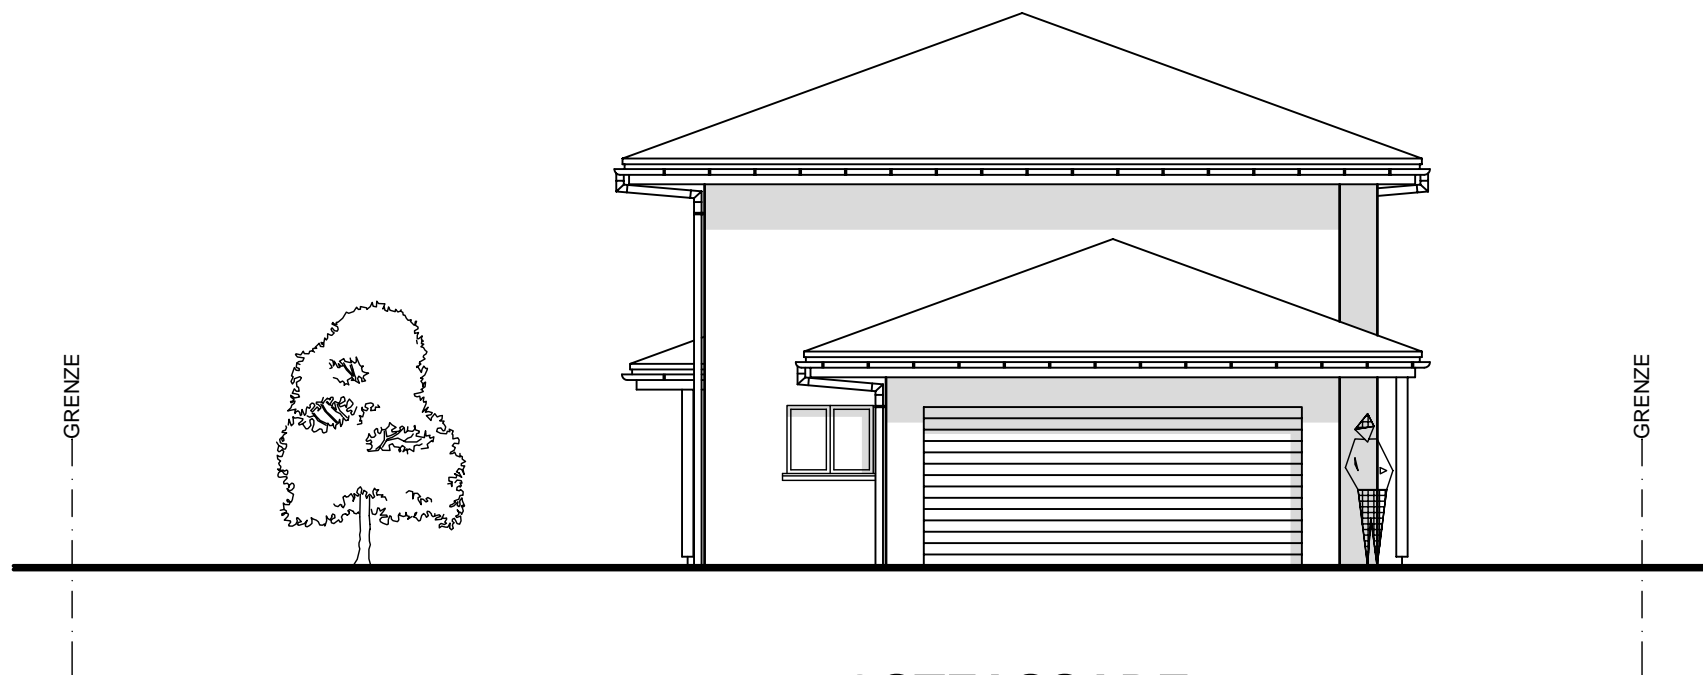


OSTFASSADE
1:100

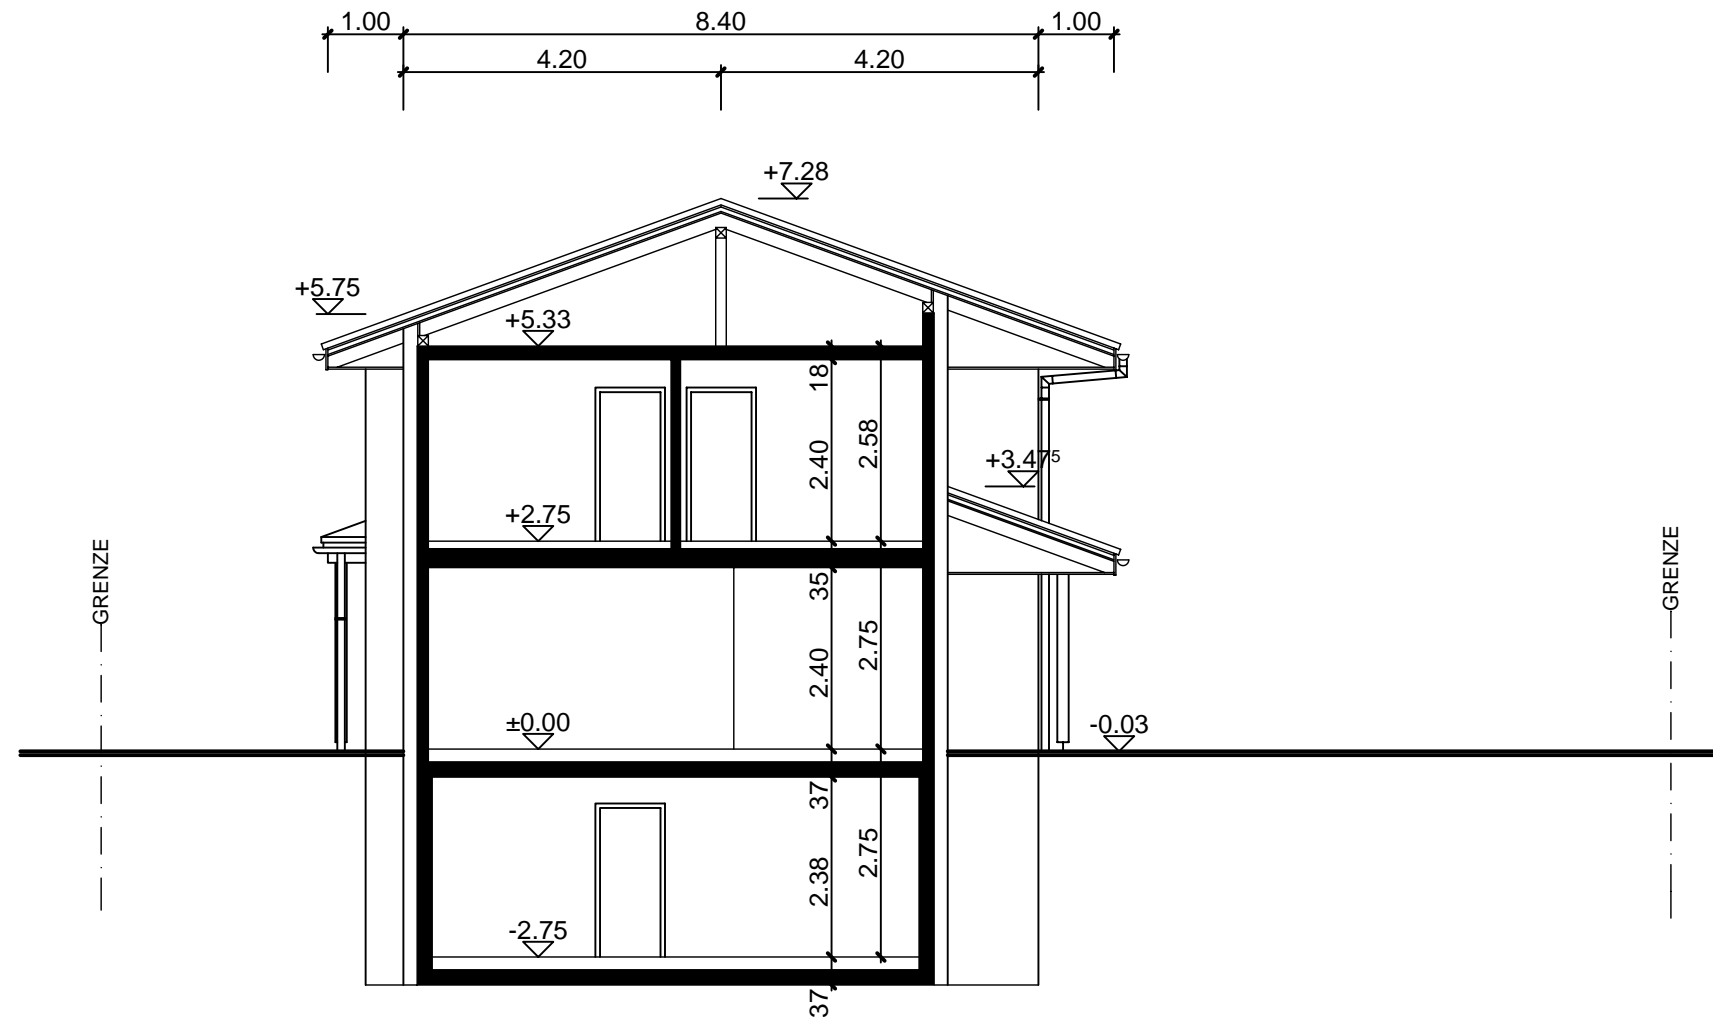


SCHNITT A - A
1:100

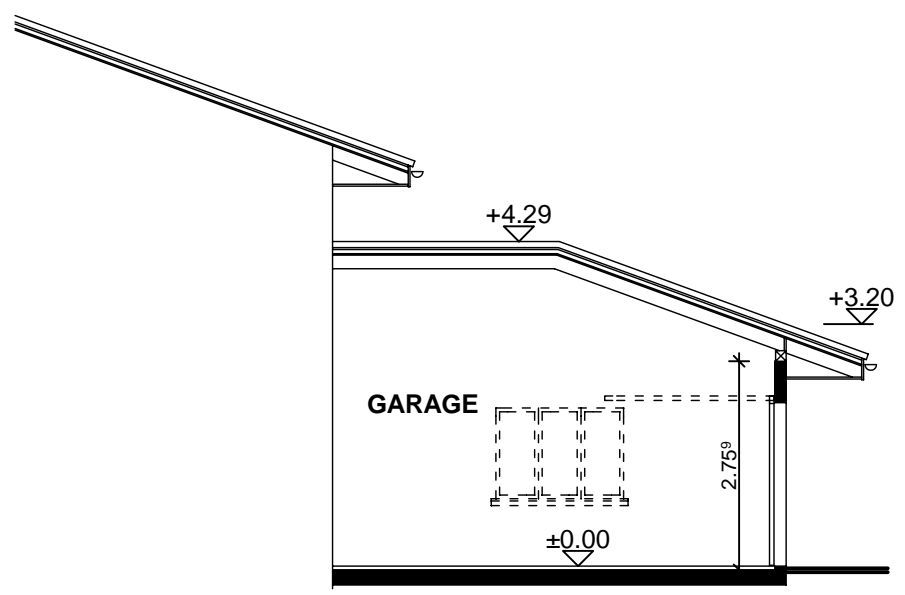


SCHNITT B
1:100

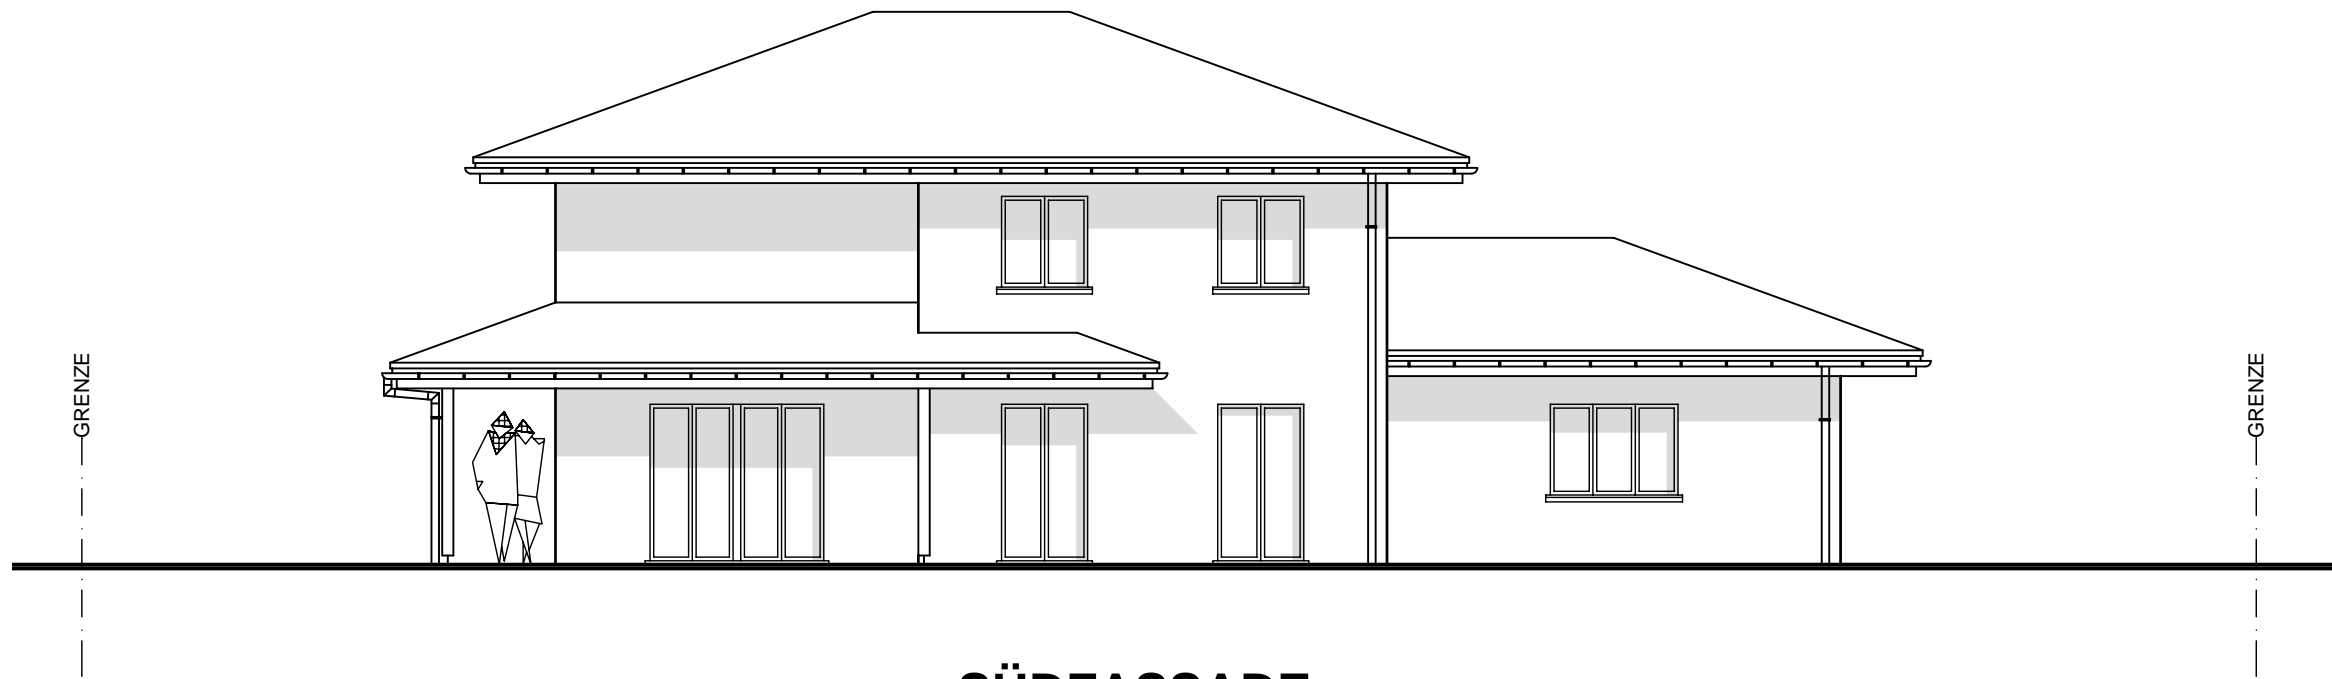

SÜDFASSADE
1:100

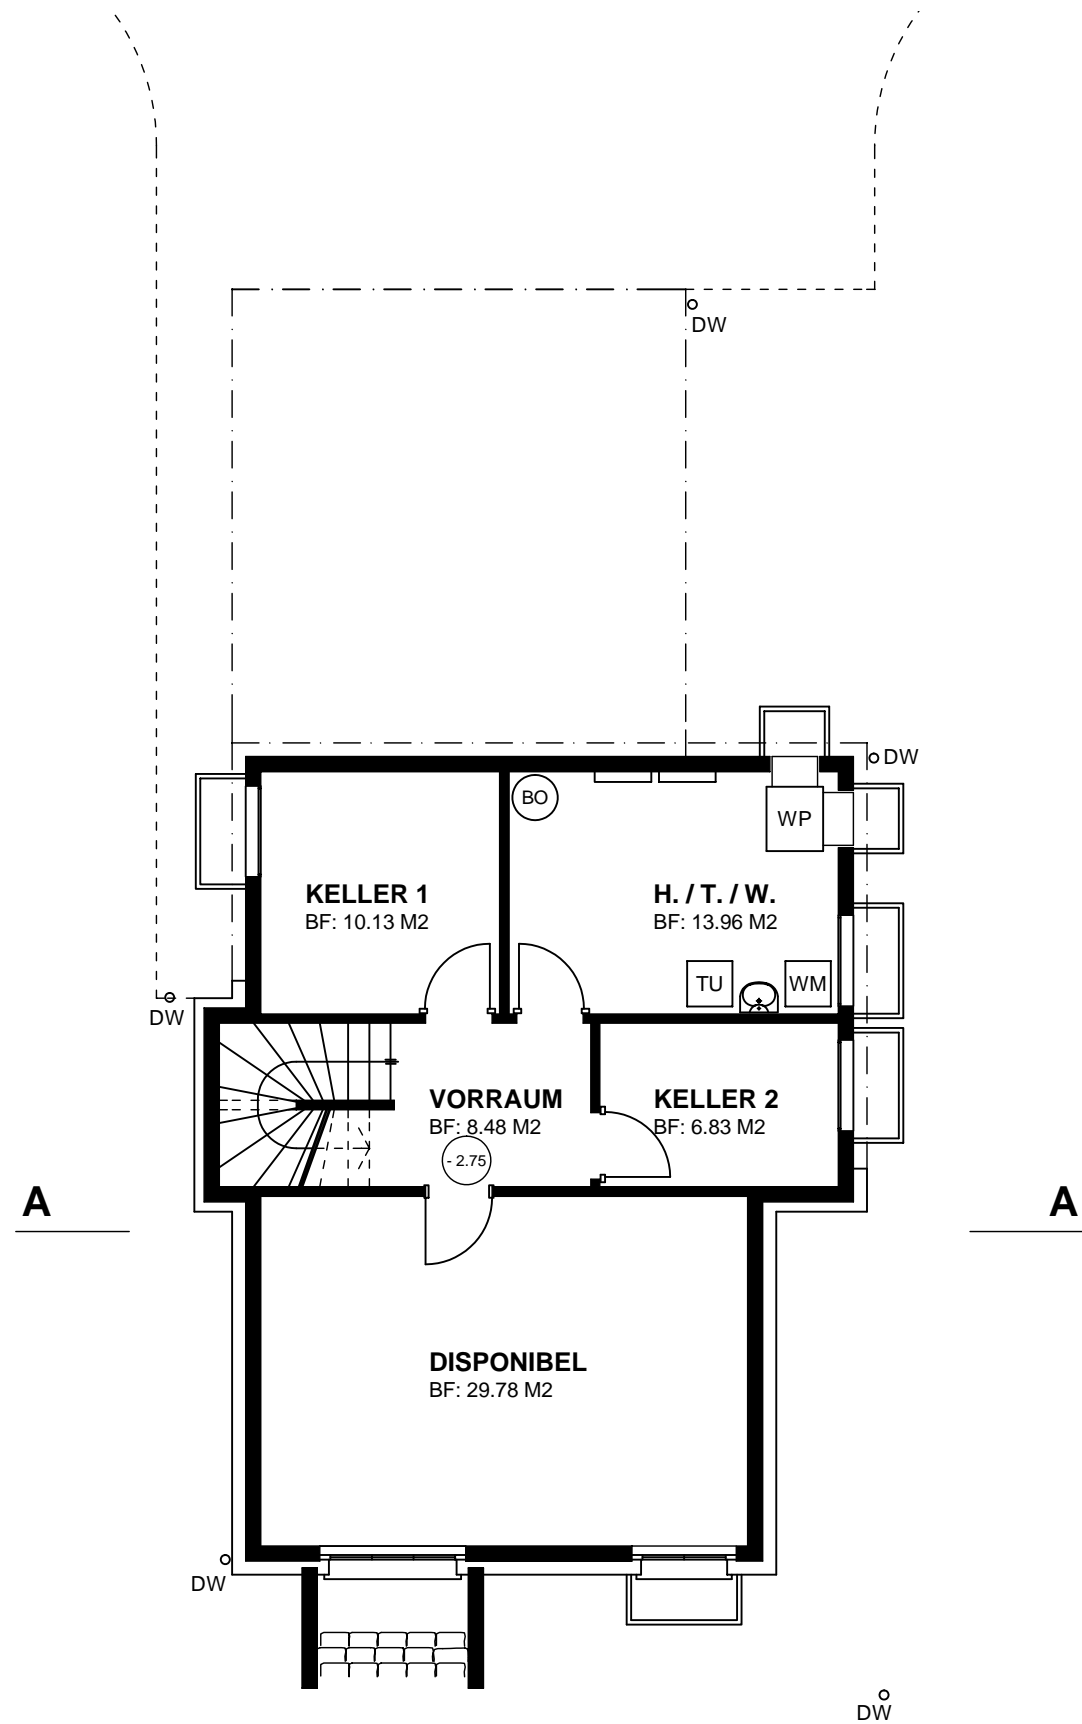

UNTERGESCHOSS
1:100

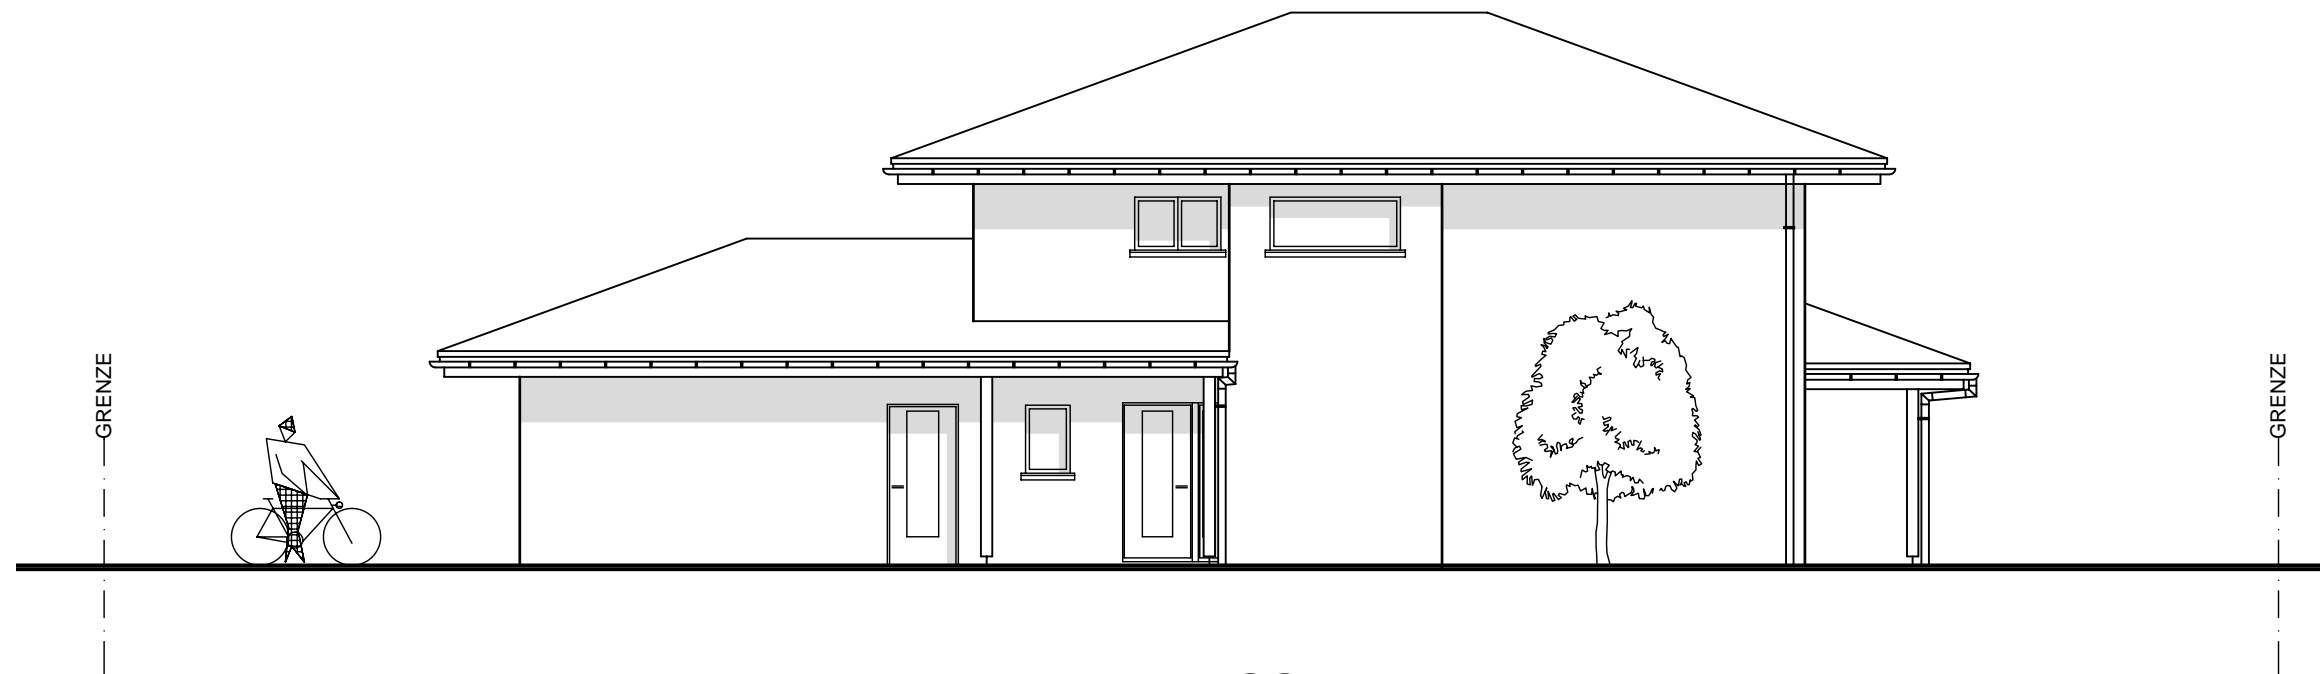

NORDFASSADE
1:100



WESTFASSADE
1:100