




SÜD - FASSADE

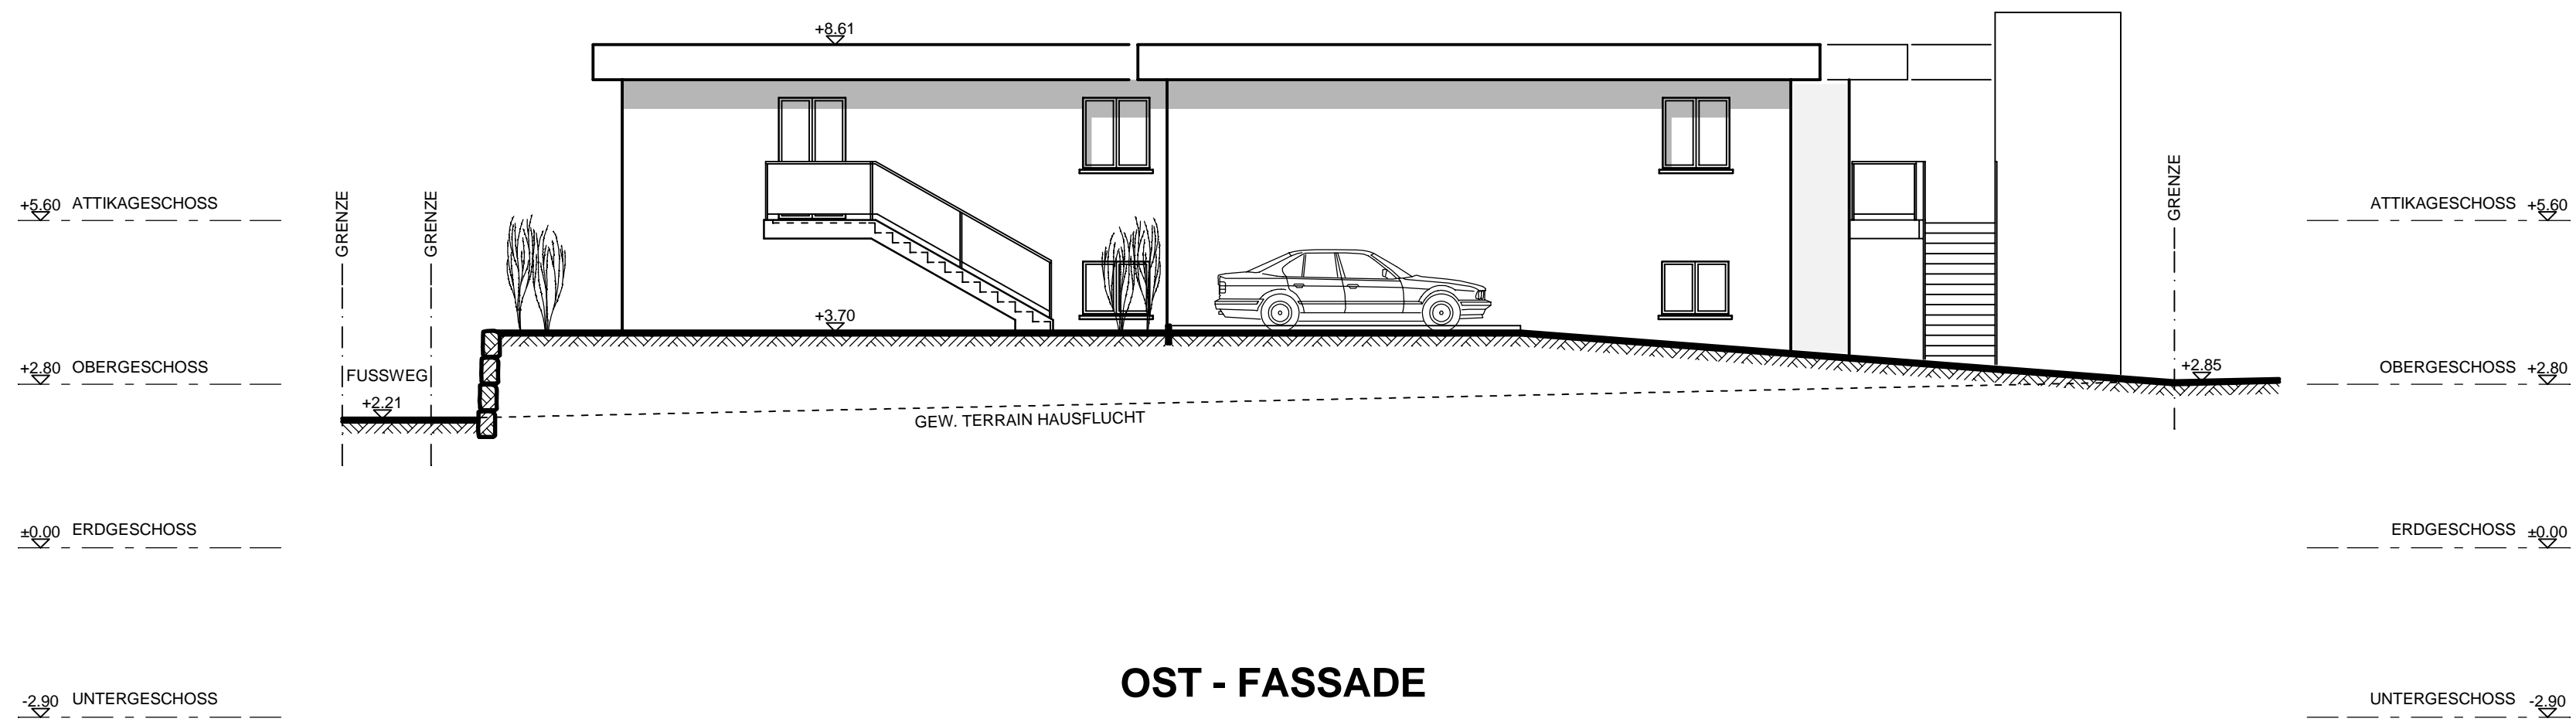

OST - FASSADE

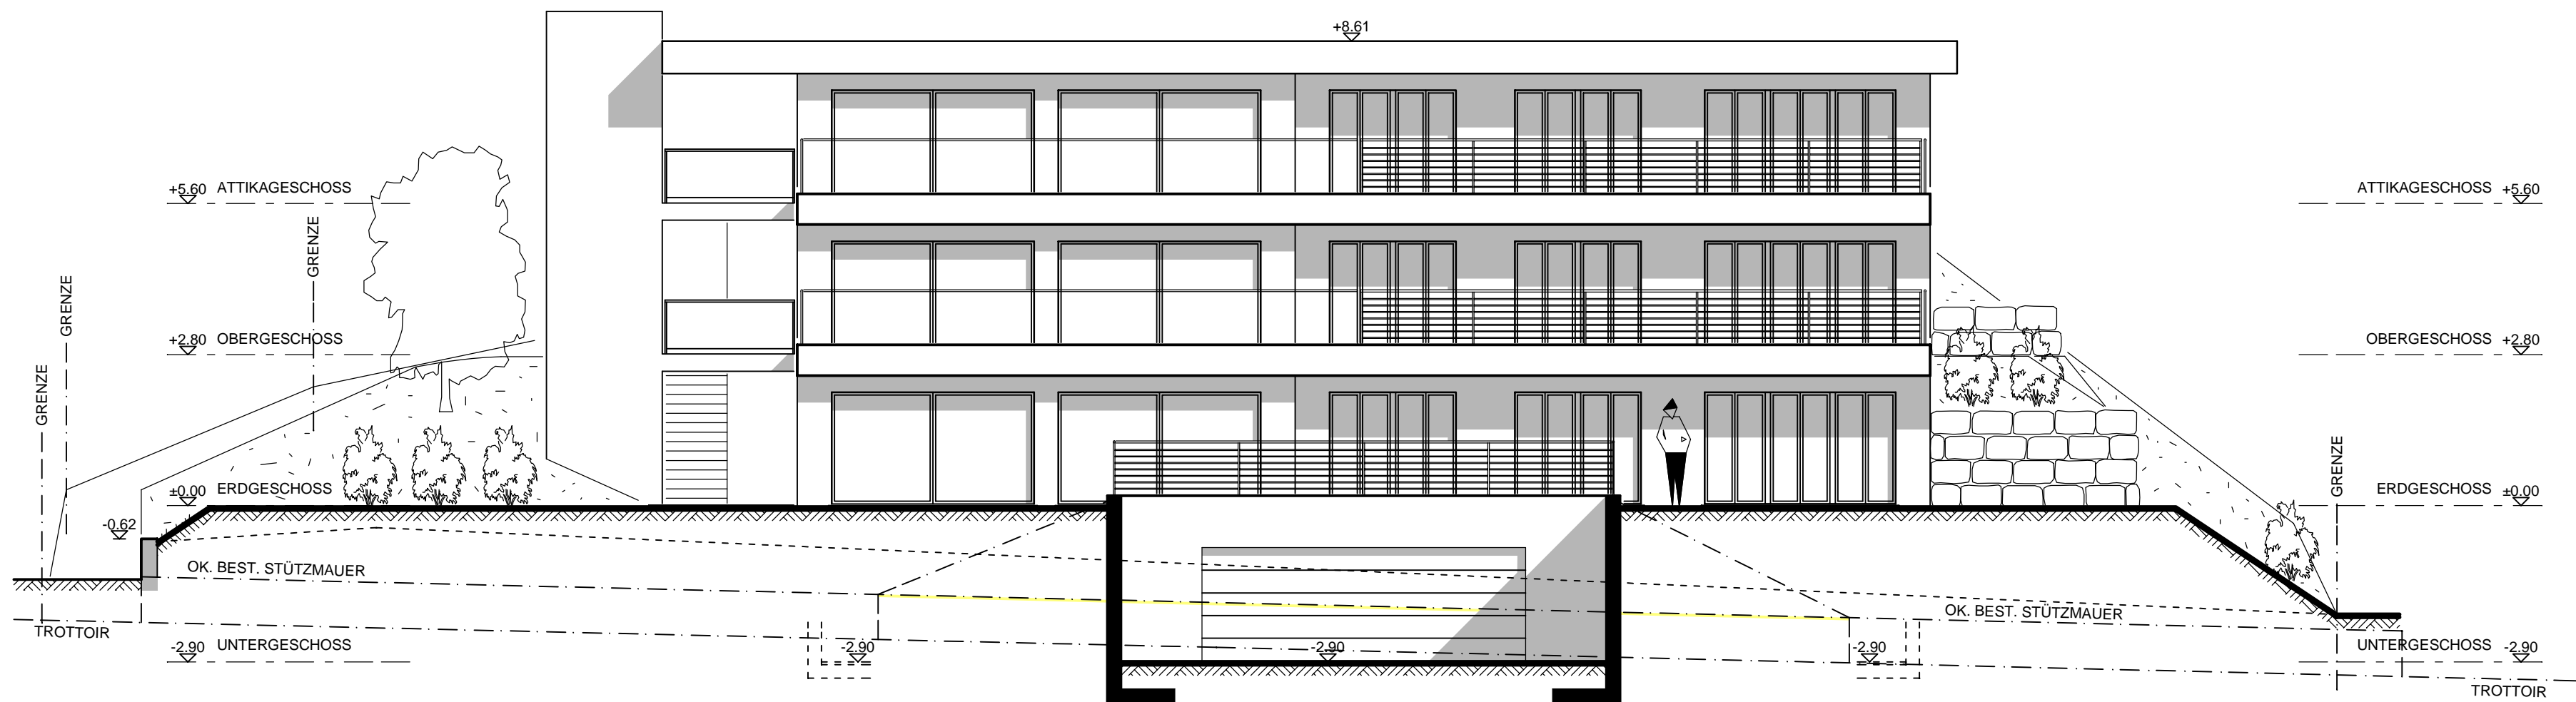

WEST - FASSADE

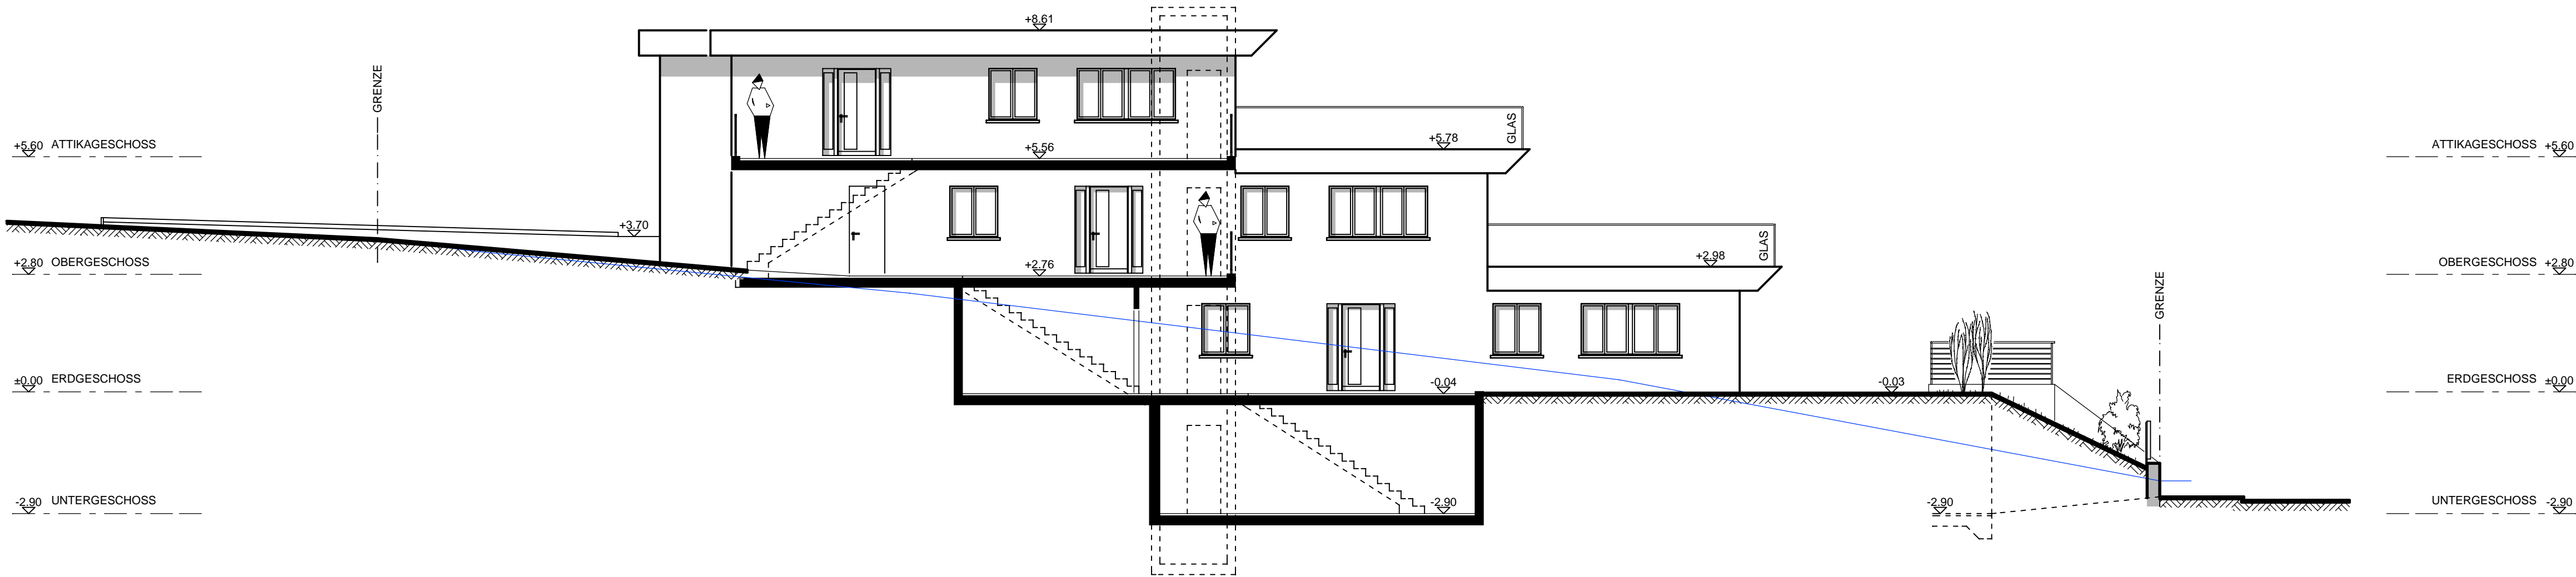

NORD - FASSADE

SARMENSTORF DEN:

DIE BAUHERRSCHAFT:

DER GRUNDEIGENTÜMER:

DER ARCHITEKT:

k&p

tel +41 (0) 56 667 15 10  
fax +41 (0) 56 667 44 31  
natel +41 (0) 79 307 55 63  
email info@k-pag.ch

5614 sarmenstorf

REV.

IMMO SEETAL AG BÖSCH 37 6331 HÜNENBERG / LU  
NEUBAU TERRASSENHAUS HAUPTSTRASSE 15 / PARZELLE 693 6287 AESCH / LU

FASSADEN BAUGESUCH 1 : 100

PLNR. 09-002 / 08 DAT. 29.06.2009  
PLGR. 105 / 60 GEZ. tk