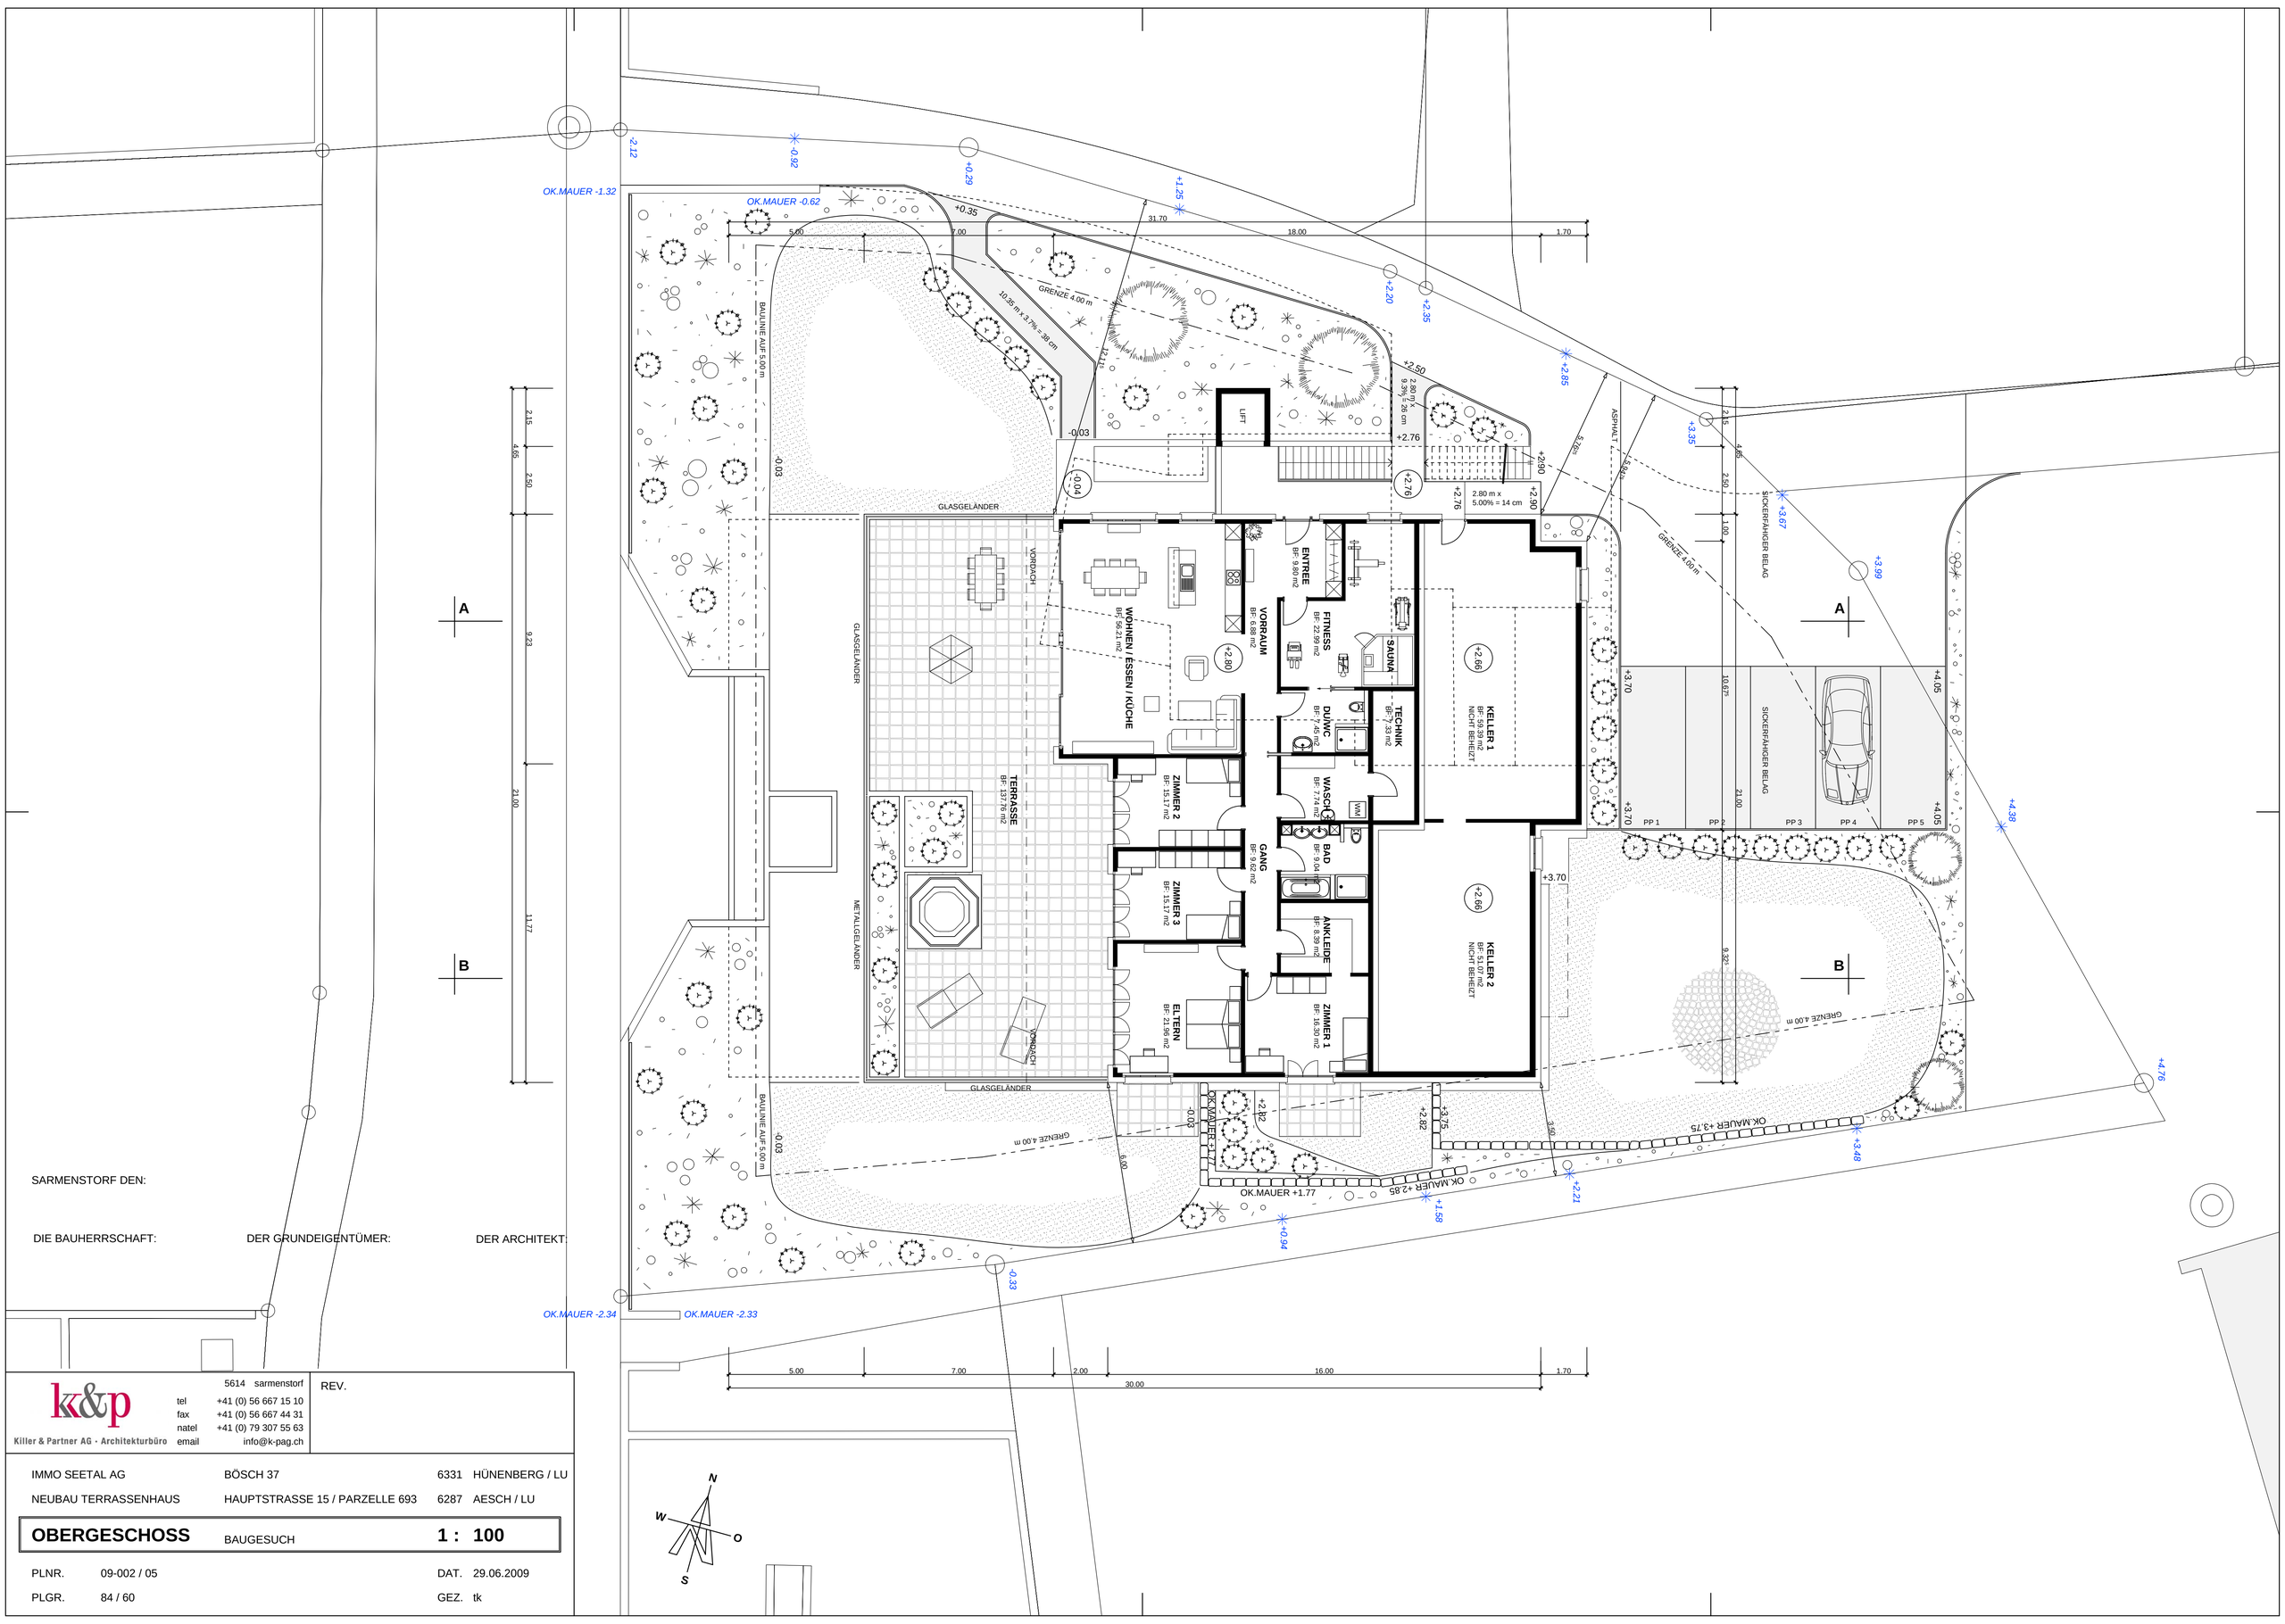

SARMENSTORF DEN:

DIE BAUHERRSCHAFT: DER GRUNDEIGENTÜMER: DER ARCHITEKT:

k&p
Killer & Partner AG · Architekturbüro

5614 sarmenstorf
tel +41 (0) 56 667 15 10
fax +41 (0) 56 667 44 31
natel +41 (0) 79 307 55 63
email info@k-pag.ch

REV.

IMMO SEETAL AG BÖSCH 37 6331 HÜNENBERG / LU

NEUBAU TERRASSENHAUS HAUPTSTRASSE 15 / PARZELLE 693 6287 AESCH / LU

OBERGESCHOSS

BAUGESUCH 1 : 100

PLNR. 09-002 / 05 DAT. 29.06.2009

PLGR. 84 / 60 GEZ. tk